

Nazwa inwestycji

Dom 1: 109,32m²

Powierzchnia działki: ok.m²



Świetna lokalizacja w pobliżu Zalewu oraz terenów zielonych



Duży ogród w otoczeniu przyrody



Świetnie doświetlony salon z dużymi przeszkleniami



Widok z lotu ptaka



Widok przykładowego segmentu od frontu




Widok na jasny salon z dużym przeszkleniem

Parter 58,02m²



nr. pomieszczenia	metraż
1.1 Przedsiónek	5,01 m ²
1.2 Garaż	17,05 m ²
1.3 Korytarz	3,82 m ²
1.4 Schody	2,99 m ²
1.5 Spizarnia	1,65 m ²
1.6 Pokój dzienny z aneksem kuchennym	25,54 m ²
1.7 WC	1,95 m ²

Piętro 51,30m²

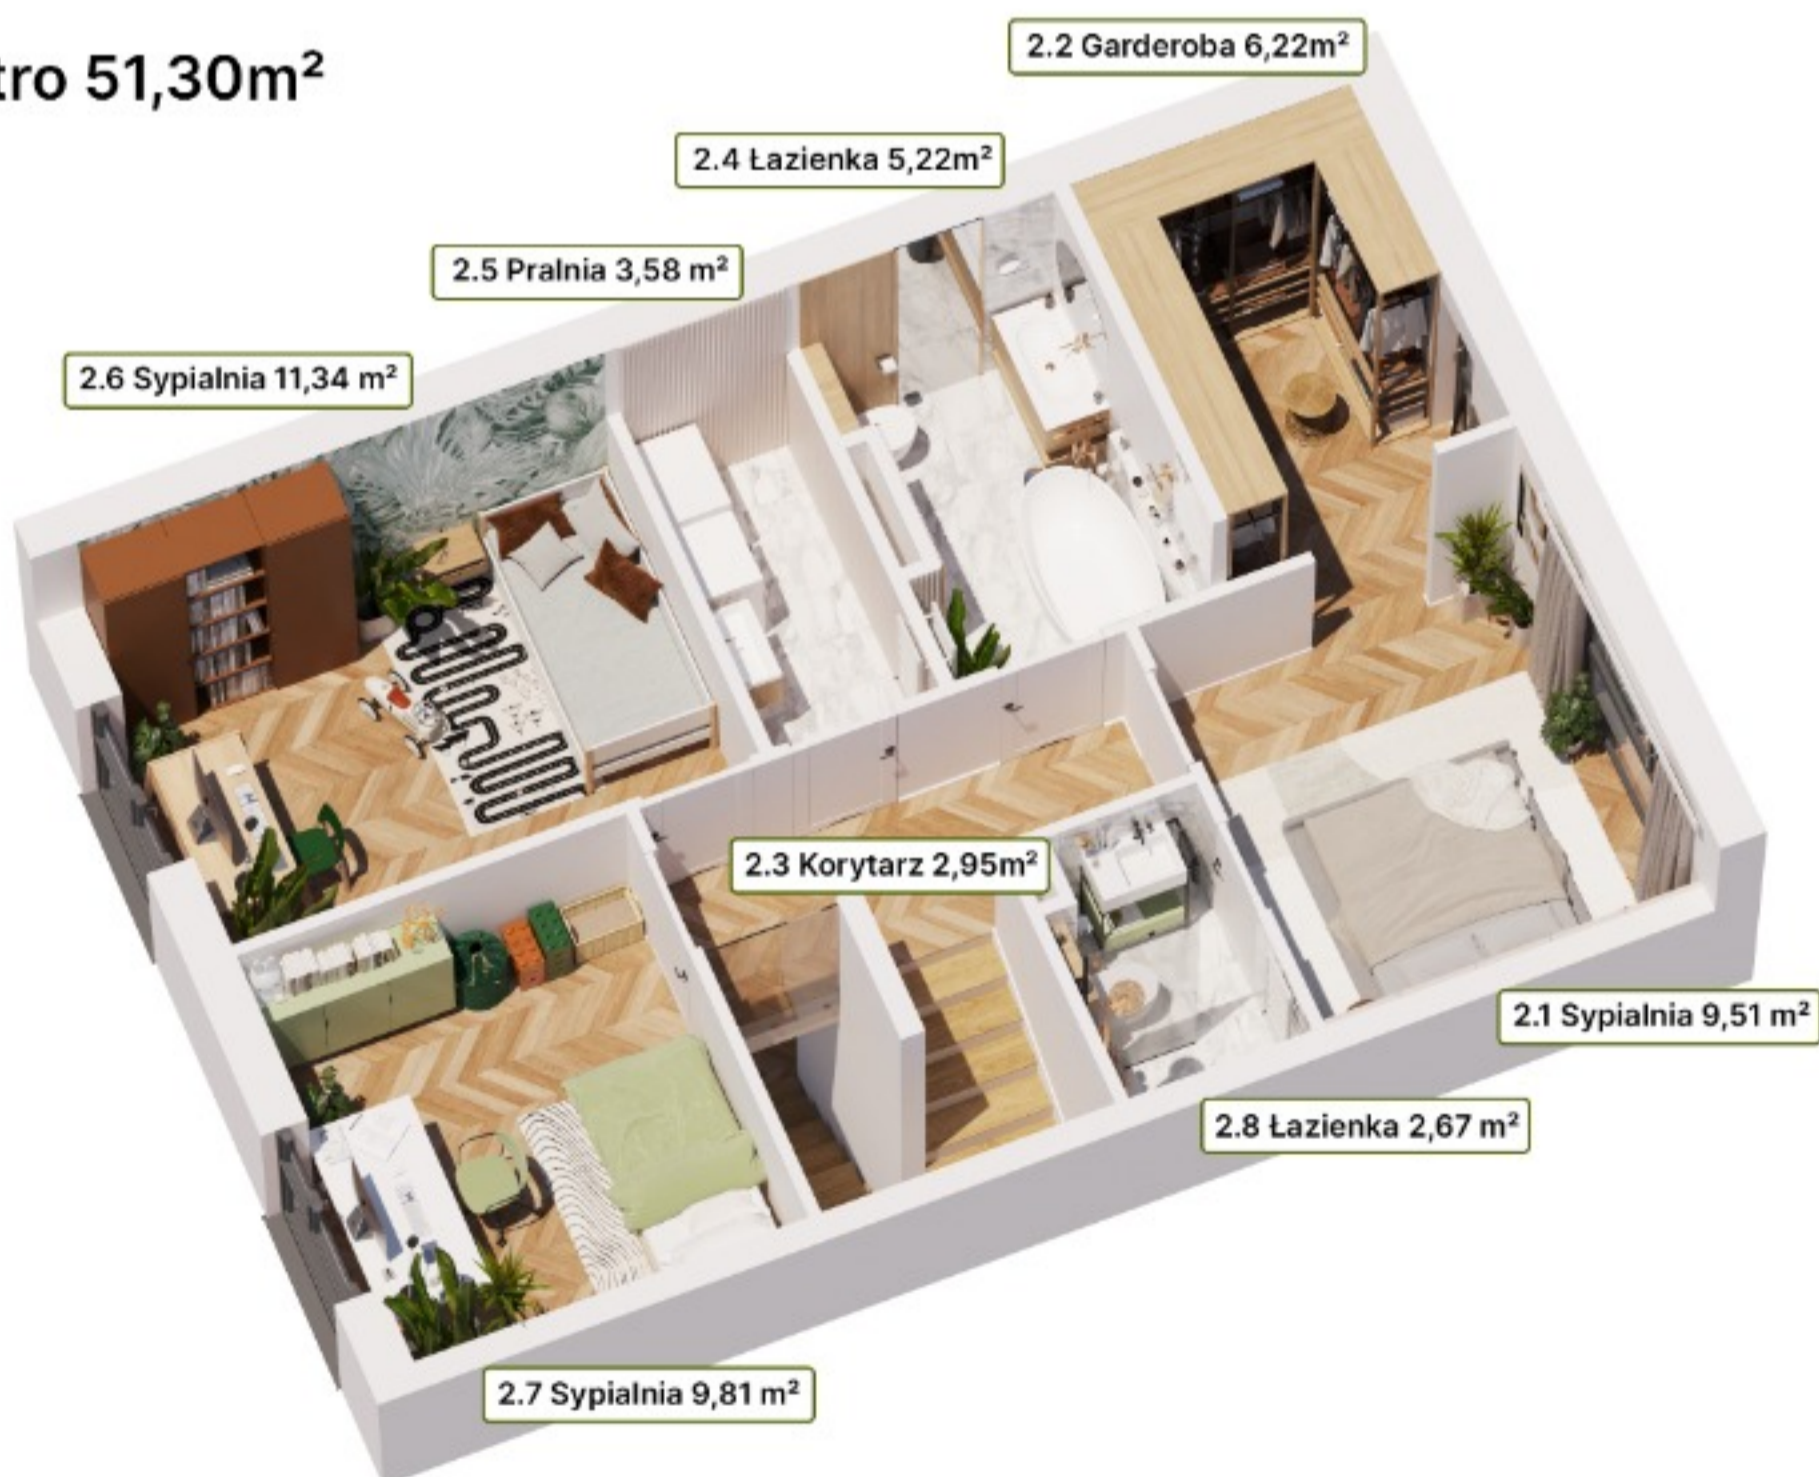

Widok na ogródek przykładowego segmentu



Widok na osiedle od strony ulicy



Widok na dużą sypialnię główną

nr. pomieszczenia	metraż
2.1 Sypialnia	9,51 m ²
2.2 Garderoba	6,22 m ²
2.3 Korytarz	2,95 m ²
2.4 Łazienka	5,22 m ²
2.5 Pralnia	3,58 m ²
2.6 Sypialnia	11,34 m ²
2.7 Sypialnia	9,81 m ²
2.8 Łazienka	2,67 m ²

KONTAKT
nazwa spółki
e-mail: adres@adres.com
tel.: +48 999 999 999

www: adres strony www